

MAPA SYTUACYJNO WYSOKOŚCIOWA  
z uzbrojeniem podziemnym  
SKALA 1:500  
MAPA DO CELÓW PROJEKTOWYCH

woj. pomorskie  
pow. wejherowski  
miasto: Wejherowo  
obręb: 16  
działka: 81 i inne

stan (S+U+W) aktualny na dzień 16.10.2019 r.  
układ odniesienia "2000"  
poziom odniesienia "Kronsztadt"

Stworzył :  
Identyfikator: GD.6640.5684.2019


Pomiar szczegółów metodą bezpośrednią  
bez prawnego ustalenia granic działek.

Wszelkie trwałe obiekty budowlane  
podlegają wytyczeniu przez jednostkę  
wykonawstwa geodezyjnego.

**UWAGA !**

Nie badano obciążeń nieruchomości  
Nie wyklucza się istnienia innych  
nie wykazanych na niniejszej mapie  
urządzeń podziemnych, które nie były  
zgłoszone do inwentaryzacji.

w zakresie opracowania znajdują się  
następujące projektowane sieci i przyłącza:

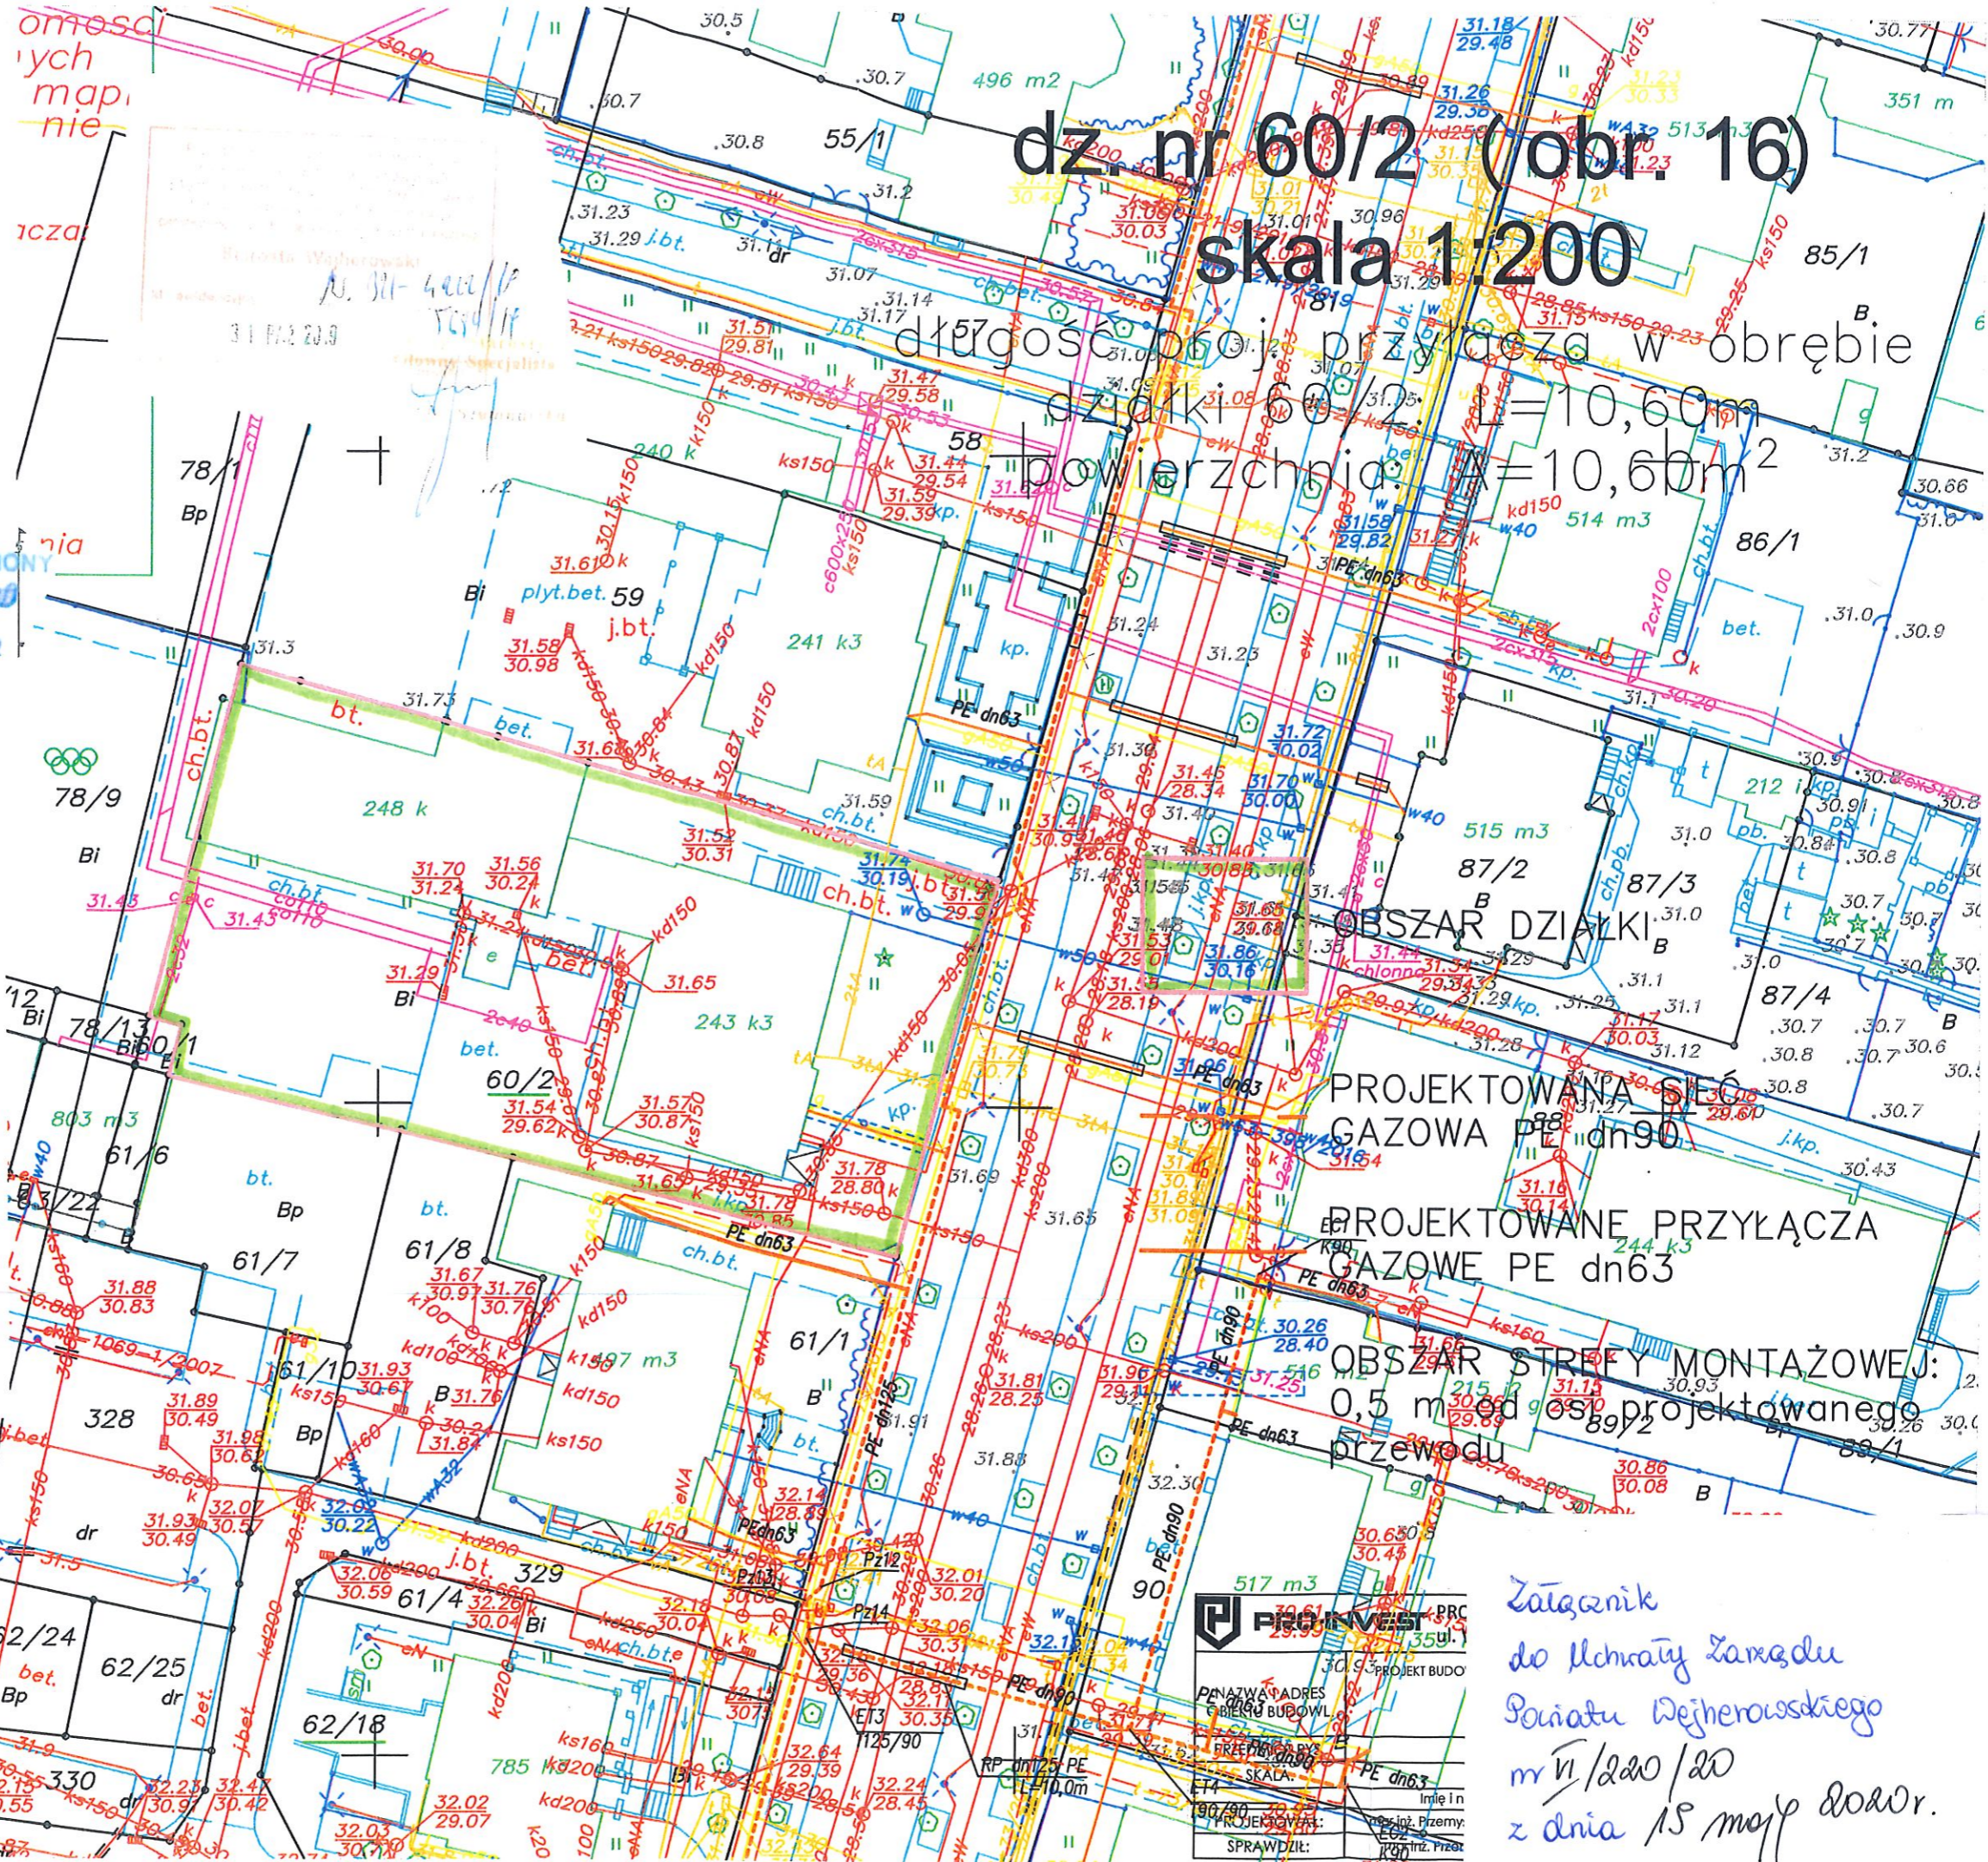

dz. nr 60/2 (obr. 16)  
skala 1:200

długość proj. przyłącza w obrębie  
działki 60/2:  $L = 10,60m$   
powierzchnia:  $A = 10,60m^2$

PROJEKTOWANA SIĘĆ  
GAZOWA PE dn90  
PROJEKTOWANE PRZYŁĄCZA  
GAZOWE PE dn63  
OBSZAR STREFY MONTAŻOWEJ:  
0,5 m od osi projektowanego  
przewodu

<b>PRO INVEST</b>	
PRACOWNIA PROJEKTOWA BUDOWLANA	
ul. Słowackiego 10, 85-100 Wejherowo	
tel. 51 73 55 55	
www.proinvest.pl	
NIP: 525-200-000-000	
REGON: 141800000	
KRS: 0000360000	
SKALA: 1:200	
PROJEKTOWAŁ: inż. Przemysław	
SPRAWDZIŁ: inż. Przemysław	

Załącznik  
do uchwały Zarządu  
Rajonu Wejherowskiego  
nr 11/220/20  
z dnia 15 maja 2020 r.