



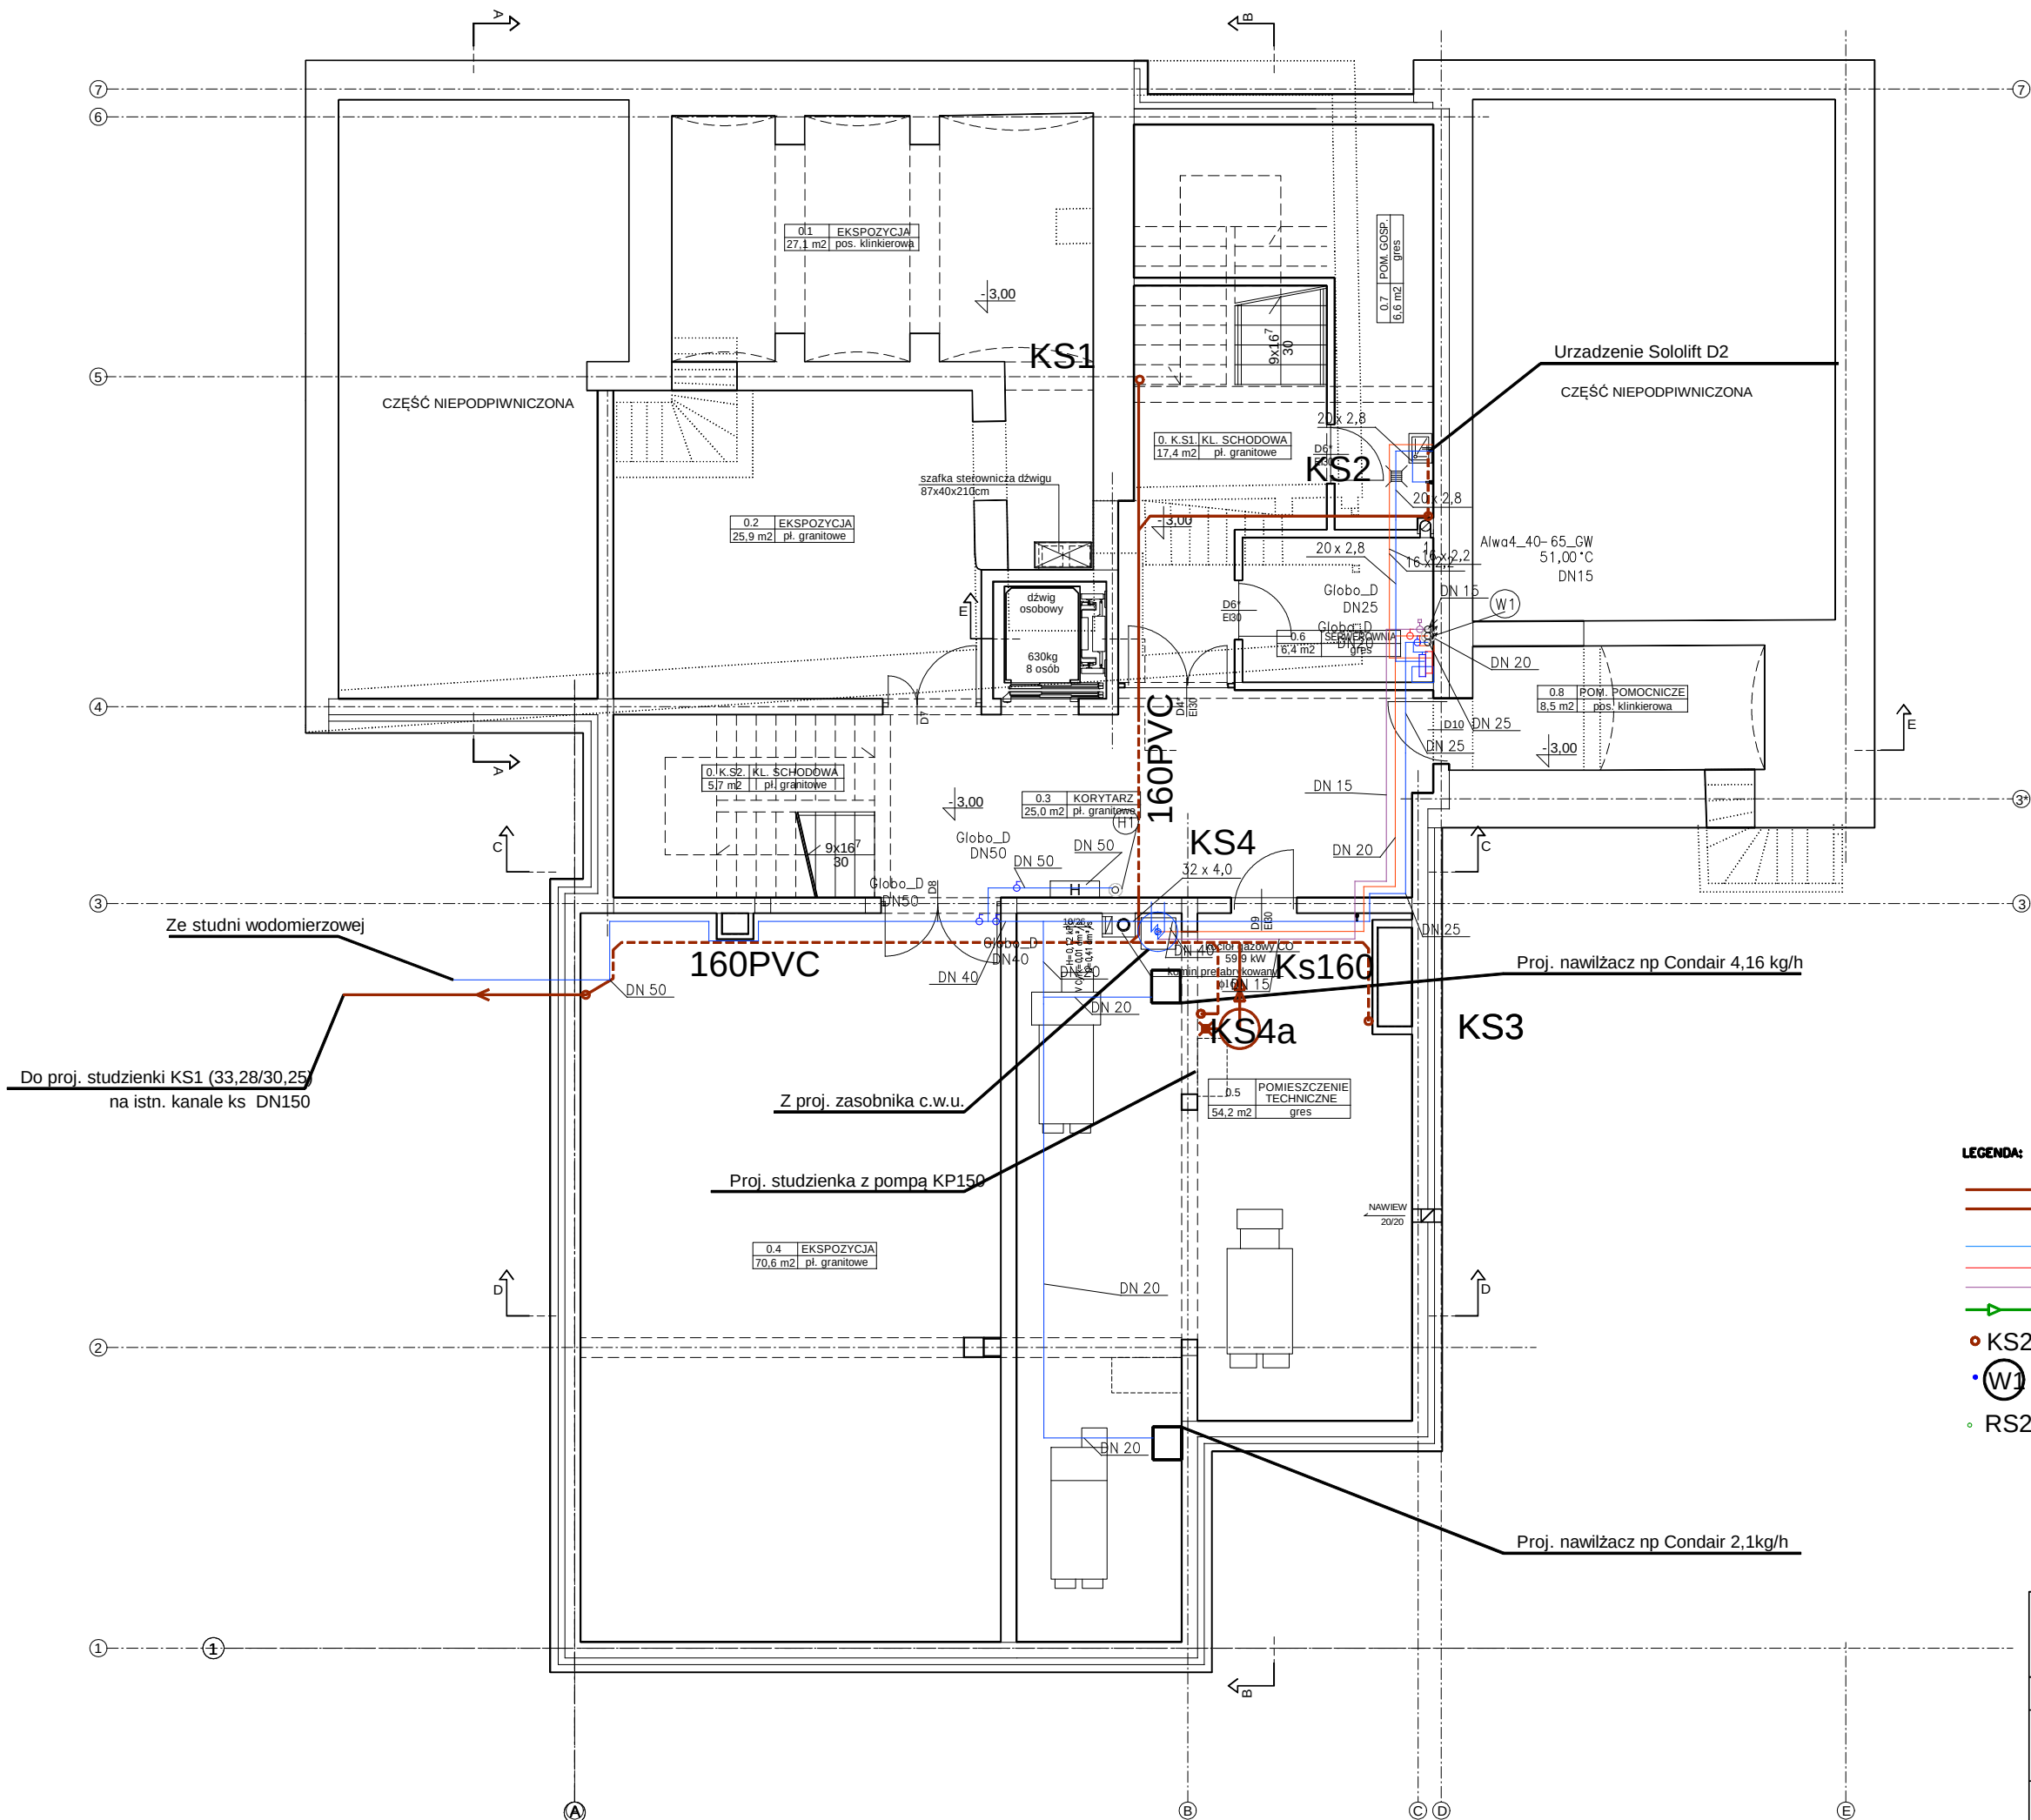

- LEGENDA:**
- Instalacja kanalizacji sanitarnej
 - Instalacja kanalizacji sanitarnej podstropowej
 - Instalacja wody zimnej
 - Instalacja wody ciepłej
 - Instalacja cyrkulacji c.w.u.
 - Instalacja kanalizacji deszczowej
 - KS2 Pion kanalizacji sanitarnej
 - W1 Pion wody zimnej
 - RS2 Pion kanalizacji deszczowej

OBIEKT	PRZEBUDOWA I ADAPTACJA BUDYNKÓW PRZY UL. ZAMKOWEJ 2, 4 W WEJHEROWIE NA POTRZEBY RUCHU TURYSTYCZNEGO Z UWZGLĘDNIENIEM ZBIORÓW MUZEUM PIŚMIENICTWA I MUZYKI KASZUBSKO POMORSKIEJ		
ADRES	Wejherowo, ul. Zamkowa 2, 4 działki nr 4,5,6, obr. 17, działka nr 517, obr. 15		
PROJEKTANT	mgr inż. Anna Kiepińska	nr upr. POM/0043/POOS/09	
SPRAWDZAJĄCY	mgr inż. Jerzy Wójciak	nr upr. POM/0052/POOS/09	
OPRACOWAŁA	mgr inż. Dominika Holdys		
RZUT PIWNIC		DATA	SKALA
INSTALACJA WOD-KAN, KD		XI 2015	1:100
		NR RYS.	S1

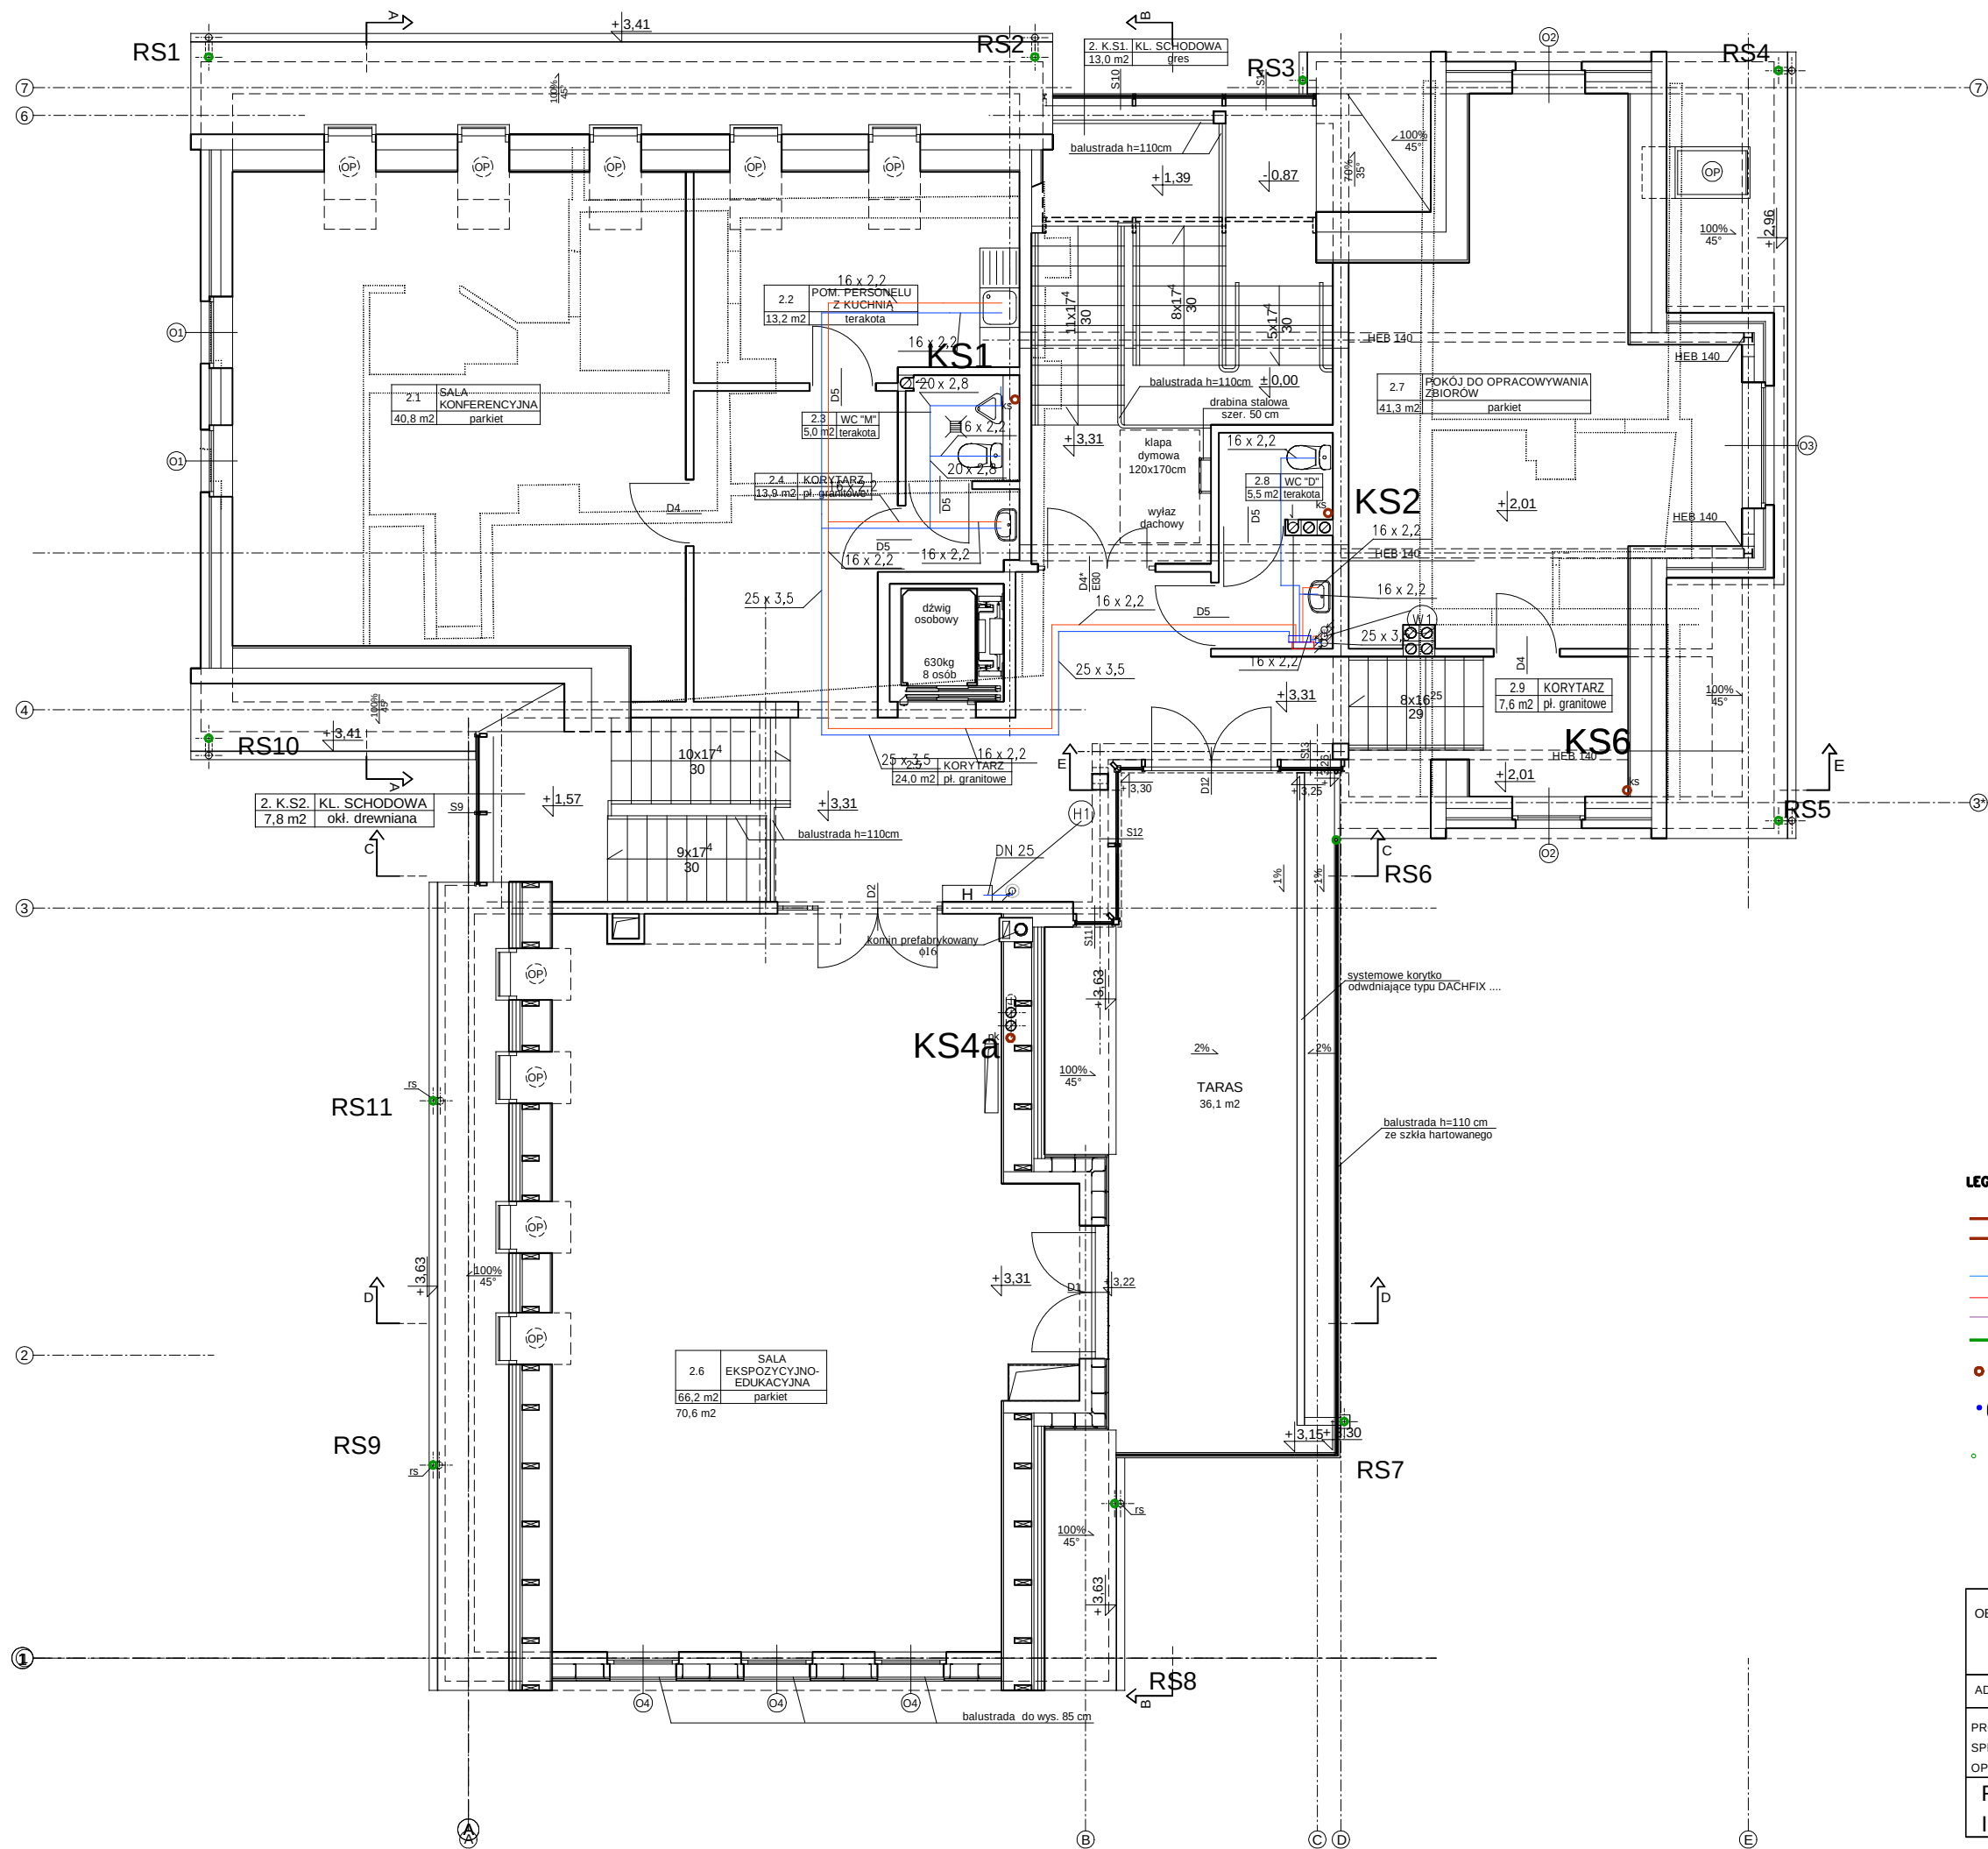

LEGENDA:

- Instalacja kanalizacji sanitarnej
- Instalacja kanalizacji sanitarnej podziemnej
- Instalacja wody zimnej
- Instalacja wody ciepłej
- Instalacja cyrkulacji c.w.u.
- Instalacja kanalizacji deszczowej
- KS2 Pion kanalizacji sanitarnej
- W1 Pion wody zimnej
- RS2 Pion kanalizacji deszczowej

OBIEKT	PRZEBUDOWA I ADAPTACJA BUDYNKÓW PRZY UL. ZAMKOWEJ 2, 4 W WEJHEROWIE NA POTRZEBY RUCHU TURYSTYCZNEGO Z UWZGLĘDNIENIEM ZBIORÓW MUZEUM PIŚMIENICTWA I MUZYKI KASZUBSKO POMORSKIEJ		
ADRES	Wejherowo, ul. Zamkowa 2, 4 działki nr 4,5,6, obr. 17, działka nr 517, obr. 15		
PROJEKTANT	mgr inż. Anna Kiepińska	nr upr. POM/0043/POOS/09	
SPRAWDZAJĄCY	mgr inż. Jerzy Wójciak	nr upr. POM/0052/POOS/09	
OPRACOWAŁA	mgr inż. Dominika Holdys		
RZUT PODDASZA		DATA	SKALA
INSTALACJA WOD-KAN, KD		XI 2015	1:100
		NR RYS.	S3



- LEGENDA:
- KS2 Pion kanalizacji sanitarnej
 - RS2 Pion kanalizacji deszczowej

OBIEKT	PRZEBUDOWA I ADAPTACJA BUDYNKÓW PRZY UL. ZAMKOWEJ 2, 4 W WEJHEROWIE NA POTRZEBY RUCHU TURYSTYCZNEGO Z UWZGLĘDNIENIEM ZBIORÓW MUZEUM PIŚMIENICTWA I MUZYKI KASZUBSKO POMORSKIEJ		
ADRES	Wejherowo, ul. Zamkowa 2, 4 działki nr 4,5,6, obr. 17, działka nr 517, obr. 15		
PROJEKTANT	mgr inż. Anna Kiepińska	nr upr.POM/0043/POOS/09	
SPRAWDZAJĄCY	mgr inż. Jerzy Wójciak	nr upr.POM/0052/POOS/09	
OPRACOWAŁA	mgr inż. Dominika Holdys		
RZUT DACHU		DATA	SKALA
INSTALACJA WOD-KAN, KD		XI 2015	1:100
		NR RYS.	S4