


Załącznik
do Uchwały nr VI/899/24
Zarządu Powiatu Wejherowskiego
z dnia 09 stycznia 2024 r.

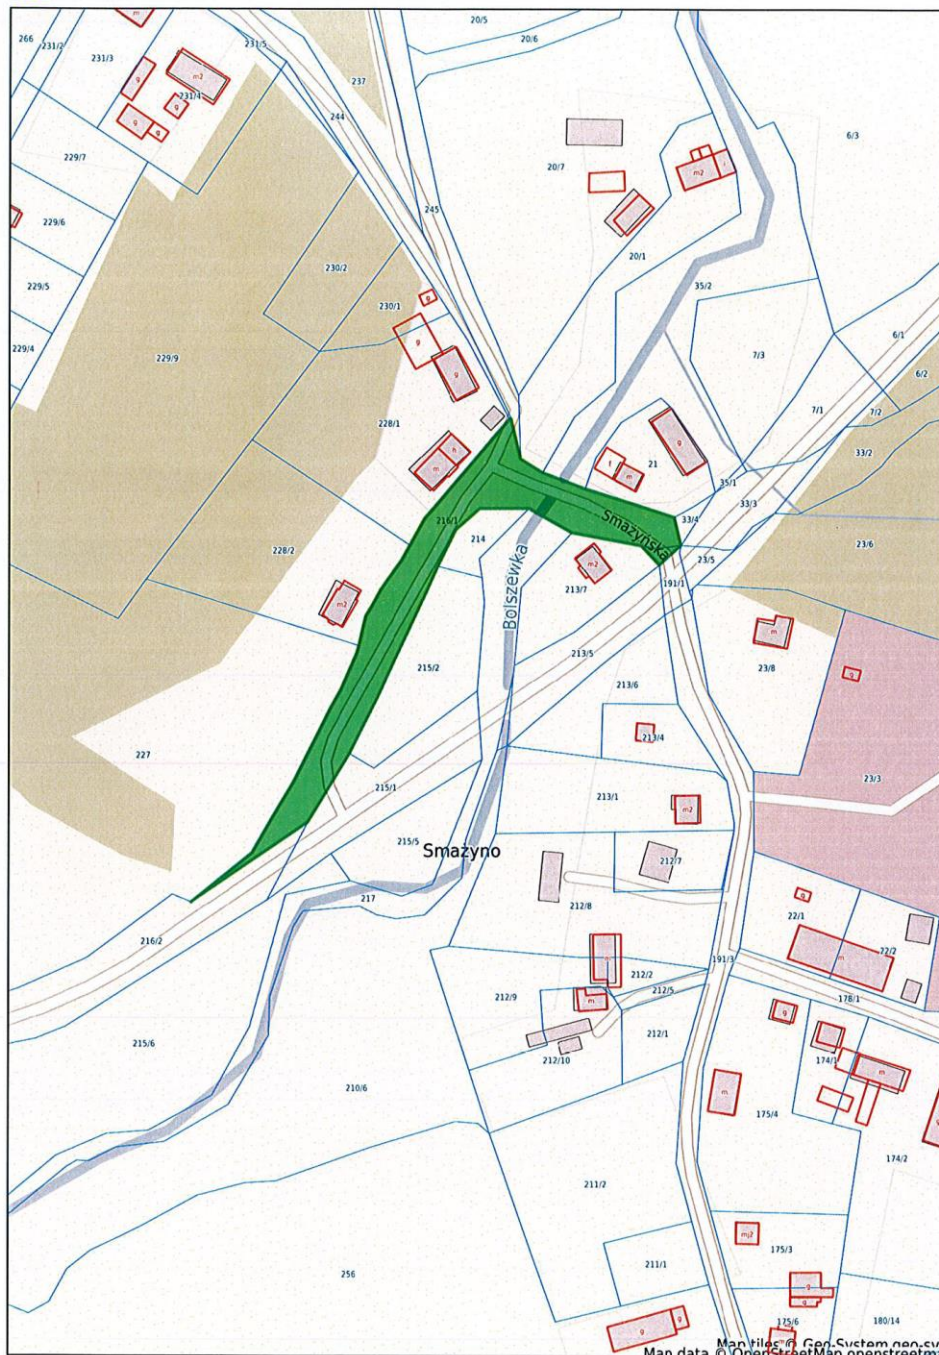

Linia - System Informacji Przestrzennej
skala 1 : 2000



Niniejszy wydruk nie stanowi dokumentu w rozumieniu przepisów prawa

strona 1

W Id: 60EAAF3C-1594-4DDF-989B-FE7B9A50566D. Projekt

Strona 1