



# STAROSTA WEJHEROWSKI

84-200 Wejherowo, ul. 3 Maja 4 tel. 058 572 94 00 fax: 058 572 94 02 e-mail: [Starostwo@powiatwejherowski.pl](mailto:Starostwo@powiatwejherowski.pl)

Wejherowo, dnia 14.10.2019 r.

OR.0003.21.2019

Szanowny Pan

**Władysław Hirsch**

Radny Powiatu Wejherowskiego

W odpowiedzi na interpelację w sprawie problemu komunikacyjnego na skrzyżowaniu drogi powiatowej nr 1412G z drogą wojewódzką nr 218 w m. Koleczkowo Starosta Wejherowski informuje, że w związku z trwającą realizacją budowy drogi ekspresowej S6 planowana jest przebudowa układu drogowego w miejscowości Koleczkowo. W ramach projektowanych rozwiązań przewidziano m. in. zmianę przebiegu drogi powiatowej nr 1412G (ul. Chyłońska) oraz budowę skrzyżowania typu rondo w miejscu krzyżowania się drogi powiatowej nr 1412G z drogą wojewódzką nr 218. Inwestycja ta ma na celu poprawę bezpieczeństwa oraz przepustowości na ww. skrzyżowaniu. Wpłyne to bezpośrednio na płynność ruchu na drodze powiatowej oraz znacząco ułatwi włączanie się do ruchu na drodze wojewódzkiej oraz dojazd w kierunku przyszłego węzła Koleczkowo.


Budowa sygnalizacji świetlnej na wskazanej lokalizacji wygeneruje duże koszty - wykonanie dokumentacji projektowej i roboty budowlane to w sumie łącznie około 500.000zł. Sam czas trwania całego procesu inwestycyjnego – przygotowanie dokumentacji projektowej, jej uzgodnienie i zatwierdzenie przez Zarząd Dróg Wojewódzkich oraz realizacja budowy to szacunkowo około 12 miesięcy. Biorąc pod uwagę planowaną przebudowę układu drogowego realizacja dwóch inwestycji generuje podwójne koszty.

Załącznik:


- 1) Koncepcja projektowa budowy ronda na drodze wojewódzkiej nr 218

Otrzymują:

1. adresat
2. a/a

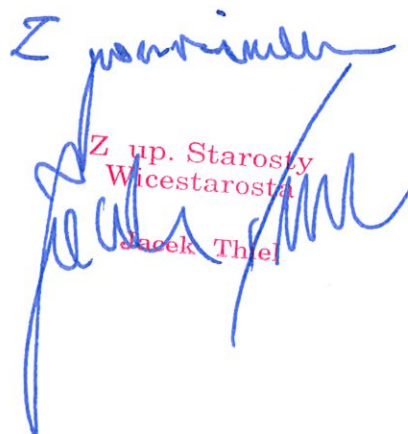  
Z up. Starosty  
Wicestarosta  
Jacek Thiel



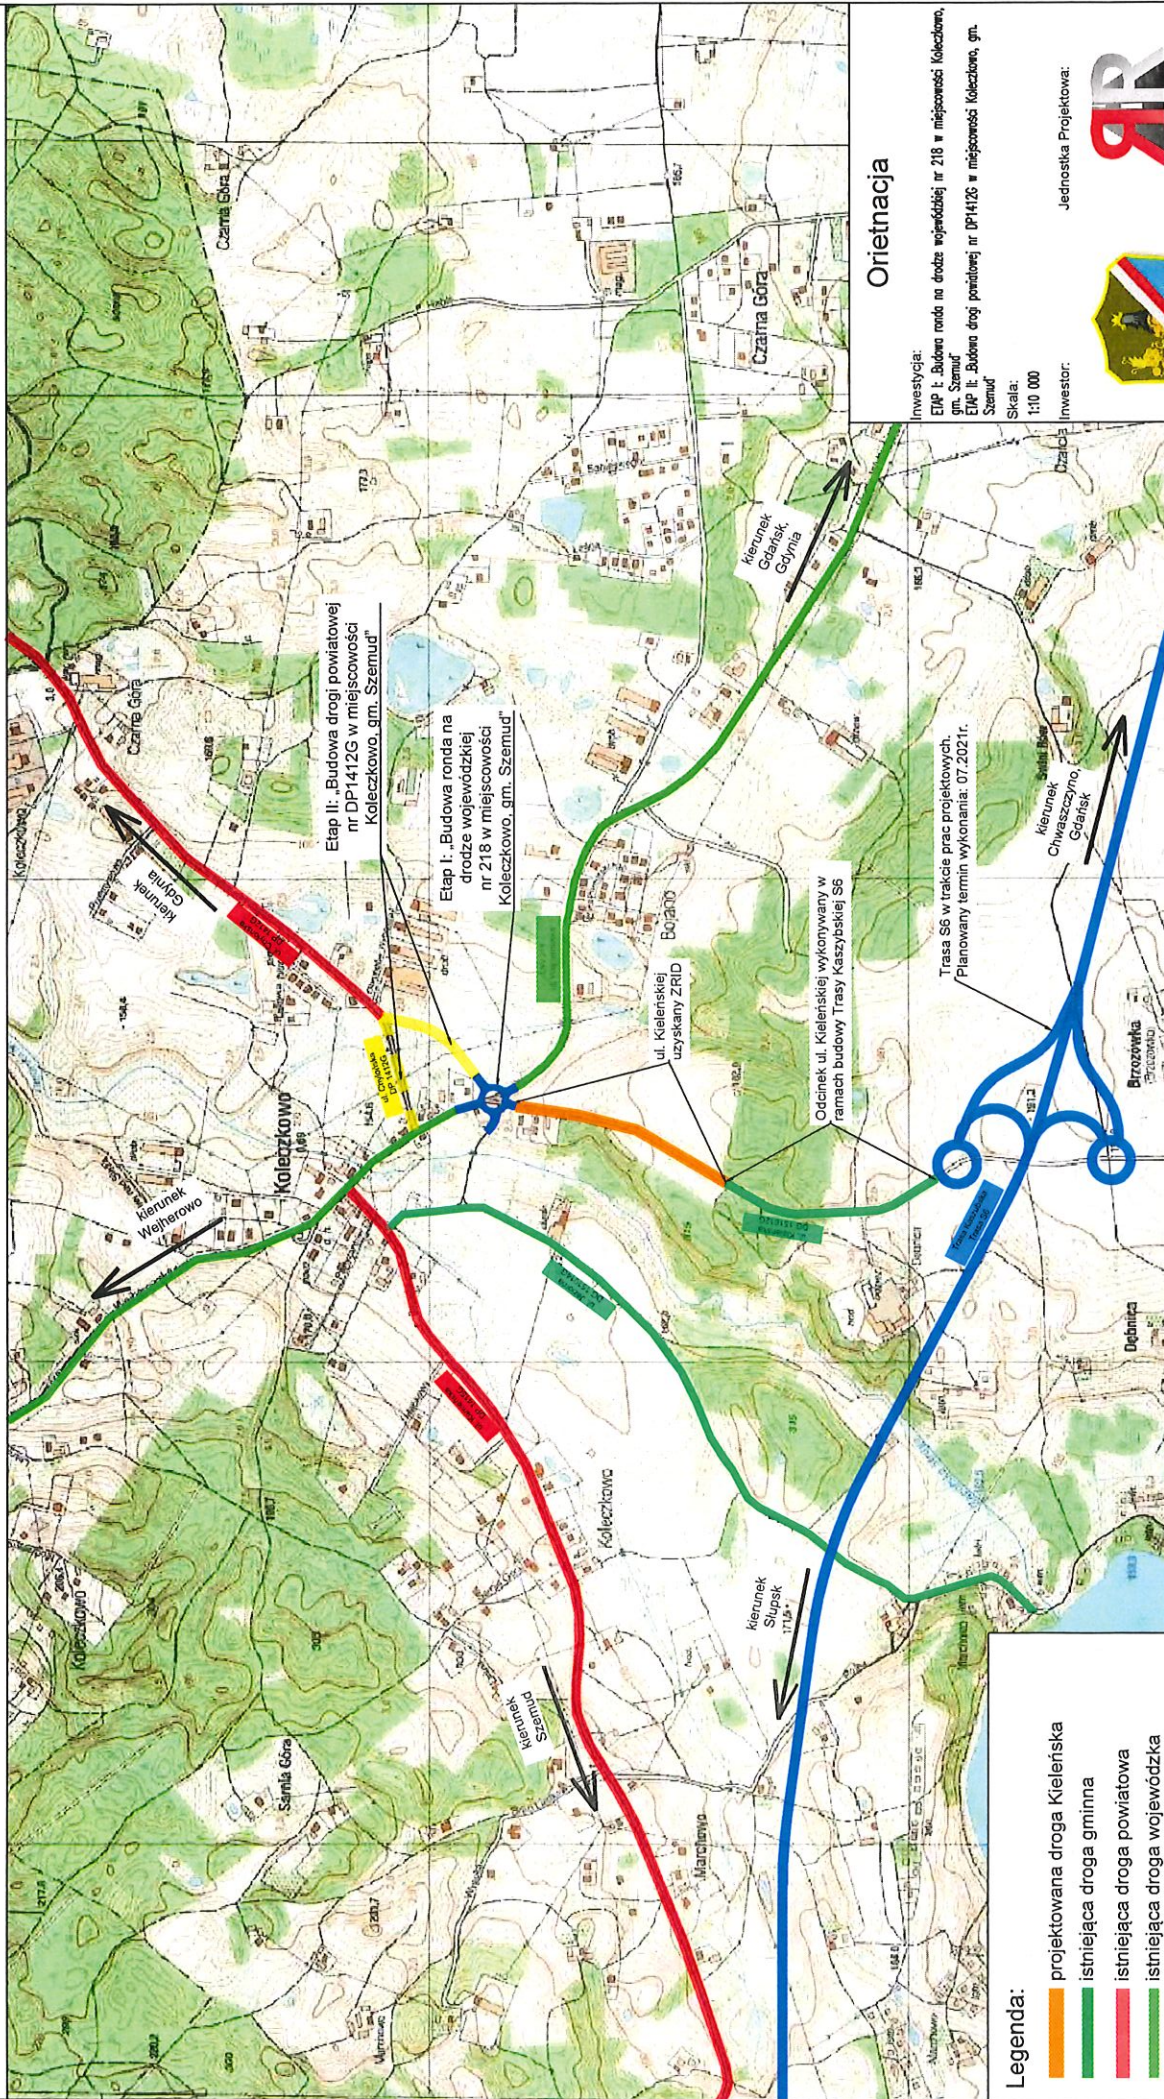

Etap II: „Budowa drogi powiatowej nr DP1412G w miejscowości Koleczkowo, gm. Szemud”

Etap I: „Budowa ronda na drodze wojewódzkiej nr 218 w miejscowości Koleczkowo, gm. Szemud”

### Orientacja

Investycja:  
 Etap I: „Budowa ronda na drodze wojewódzkiej nr 218 w miejscowości Koleczkowo, gm. Szemud”  
 Etap II: „Budowa drogi powiatowej nr DP1412G w miejscowości Koleczkowo, gm. Szemud”

Skala: 1:10 000  
 Inwestor:

Jednostka Projektowa:



### Legenda:

- projektowana droga Kieleńska
  - istniejąca droga gminna
  - istniejąca droga powiatowa
  - istniejąca droga wojewódzka
  - projektowana trasa S6
  - projektowany przebieg ul. Chyloniańskiej
- projektowane rondo na drodze DW 215
-