MAPA SYTUACYJNO WYSOKOŚCIOWA
z uzbrojeniem podziemnym
SKALA 1:500
MAPA DO CELÓW PROJEKTOWYCH

AZYMUT
USŁUGI GEODEZYJNE
Sławomir Borówka
80-180 Kowale, ul.Heliosa 25a/8
tel.(58) 304-55-47, tel.kom. 0-503-026-599
Regon 220148212, NIP 584-229-62-18

woj. pomorskie
pow. wejherowski
gmina: m. Rumia
obręb: 10
działka: 163/4 i inne

stan (S+U+W) aktualny na dzień 27.01.2020 r.
układ odniesienia "2000"
poziom odniesienia "Kronsztadt"

Sporządził :

Sławomir Borówka
Geodeta uprawniony
nr upr. 19883

GD.6640.655.2020
Wejherowo 27.01.2020 r.

Pomiar szczegółów metodą bezpośrednią bez prawnego ustalenia granic działek.

Wszelkie trwałe obiekty budowlane podlegają wytyczeniu przez jednostkę wykonawstwa geodezyjnego.

UWAGA !

Nie badano obciążeń nieruchomości
Nie wyklucza się istnienia innych nie wykazanych na niniejszej mapie urządzeń podziemnych, które nie były zgłoszone do inwentaryzacji.

w zakresie opracowania znajdują się następujące projektowane sieci i przyłącza:
eosw-217/2013

Poświadcza się, że niniejszy dokument został opracowany w wyniku prac geodezyjnych i kartograficznych, których rezultaty zawiera operat techniczny wpisany do ewidencji materiałów państwowego zasobu geodezyjnego i kartograficznego
Starosta Wejherowski
OT. UT-6436/20
655/20
Z up. Starosty
Główny Specjalista
Danuta Szumarska

Za zgodność z oryginałem mapy do celów projektowych pod względem treści, znaków, symboli i skali.

zakres opracowania

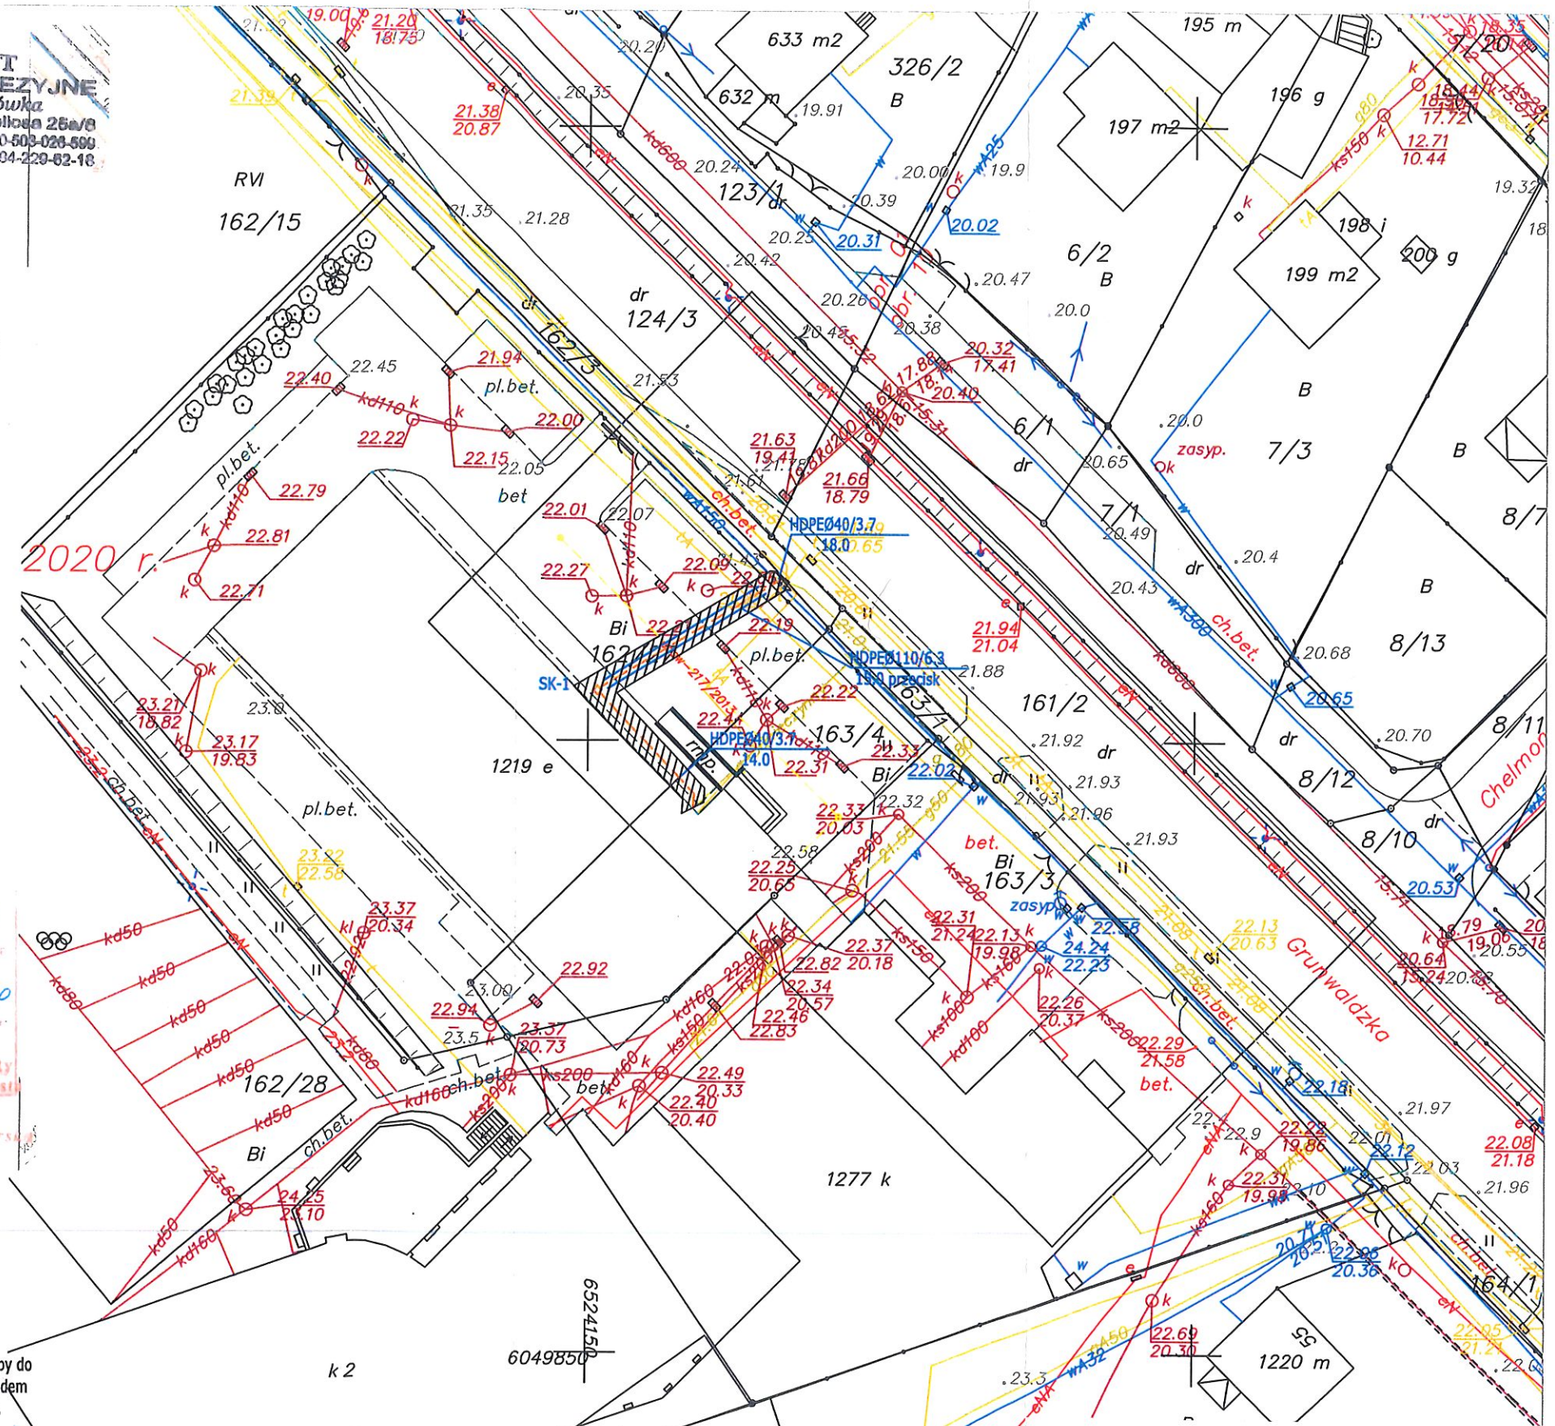

Załącznik
do Uchwały Zarządu
Powiatu Wejherowskiego
Nr VI/206/20
z dnia 28 kwietnia 2020r.

Telekomunikacja – od projektu do budowy ABAK Dariusz Chmielewski, ul. Pilotów 19G/7, 80-460 Gdańsk tel. 515-290-034, NIP 5551123882, REGON 220920753 e-mail: d.chmielewski@abak-gda.pl biuro: ul. Legnicka 7, 80-150 Gdańsk	Projektował:	mgr inż. Józef Kobylski Nr up. POM/0002/PWOT/15	Podpis:
	Sprawdził:		
	Kreślił:	Łukasz Kwiecinski	
Budowa przyłacza telekomunikacyjnego do budynku przy ul. Grunwaldzkiej 57 w Rumii	Nr opracowania	04/VECTRA/2020	
	Data:	02.2020	Rysunek nr: 2
Projekt zagospodarowania terenu.	Skala:	1:500	Arkusz : 1 / Arkuszy : 1

LEGENDA:
RVI
- projektowana trasa infrastruktury telekomunikacyjnej
- szerokość 1m strefy kontrolowanej podczas przeprowadzania inwestycji oraz po jej zakończeniu