


do Umowy Nr 1/728/23
Zarządu Powiatu Węrowskiego
z dnia 28 marca 2023r.

3



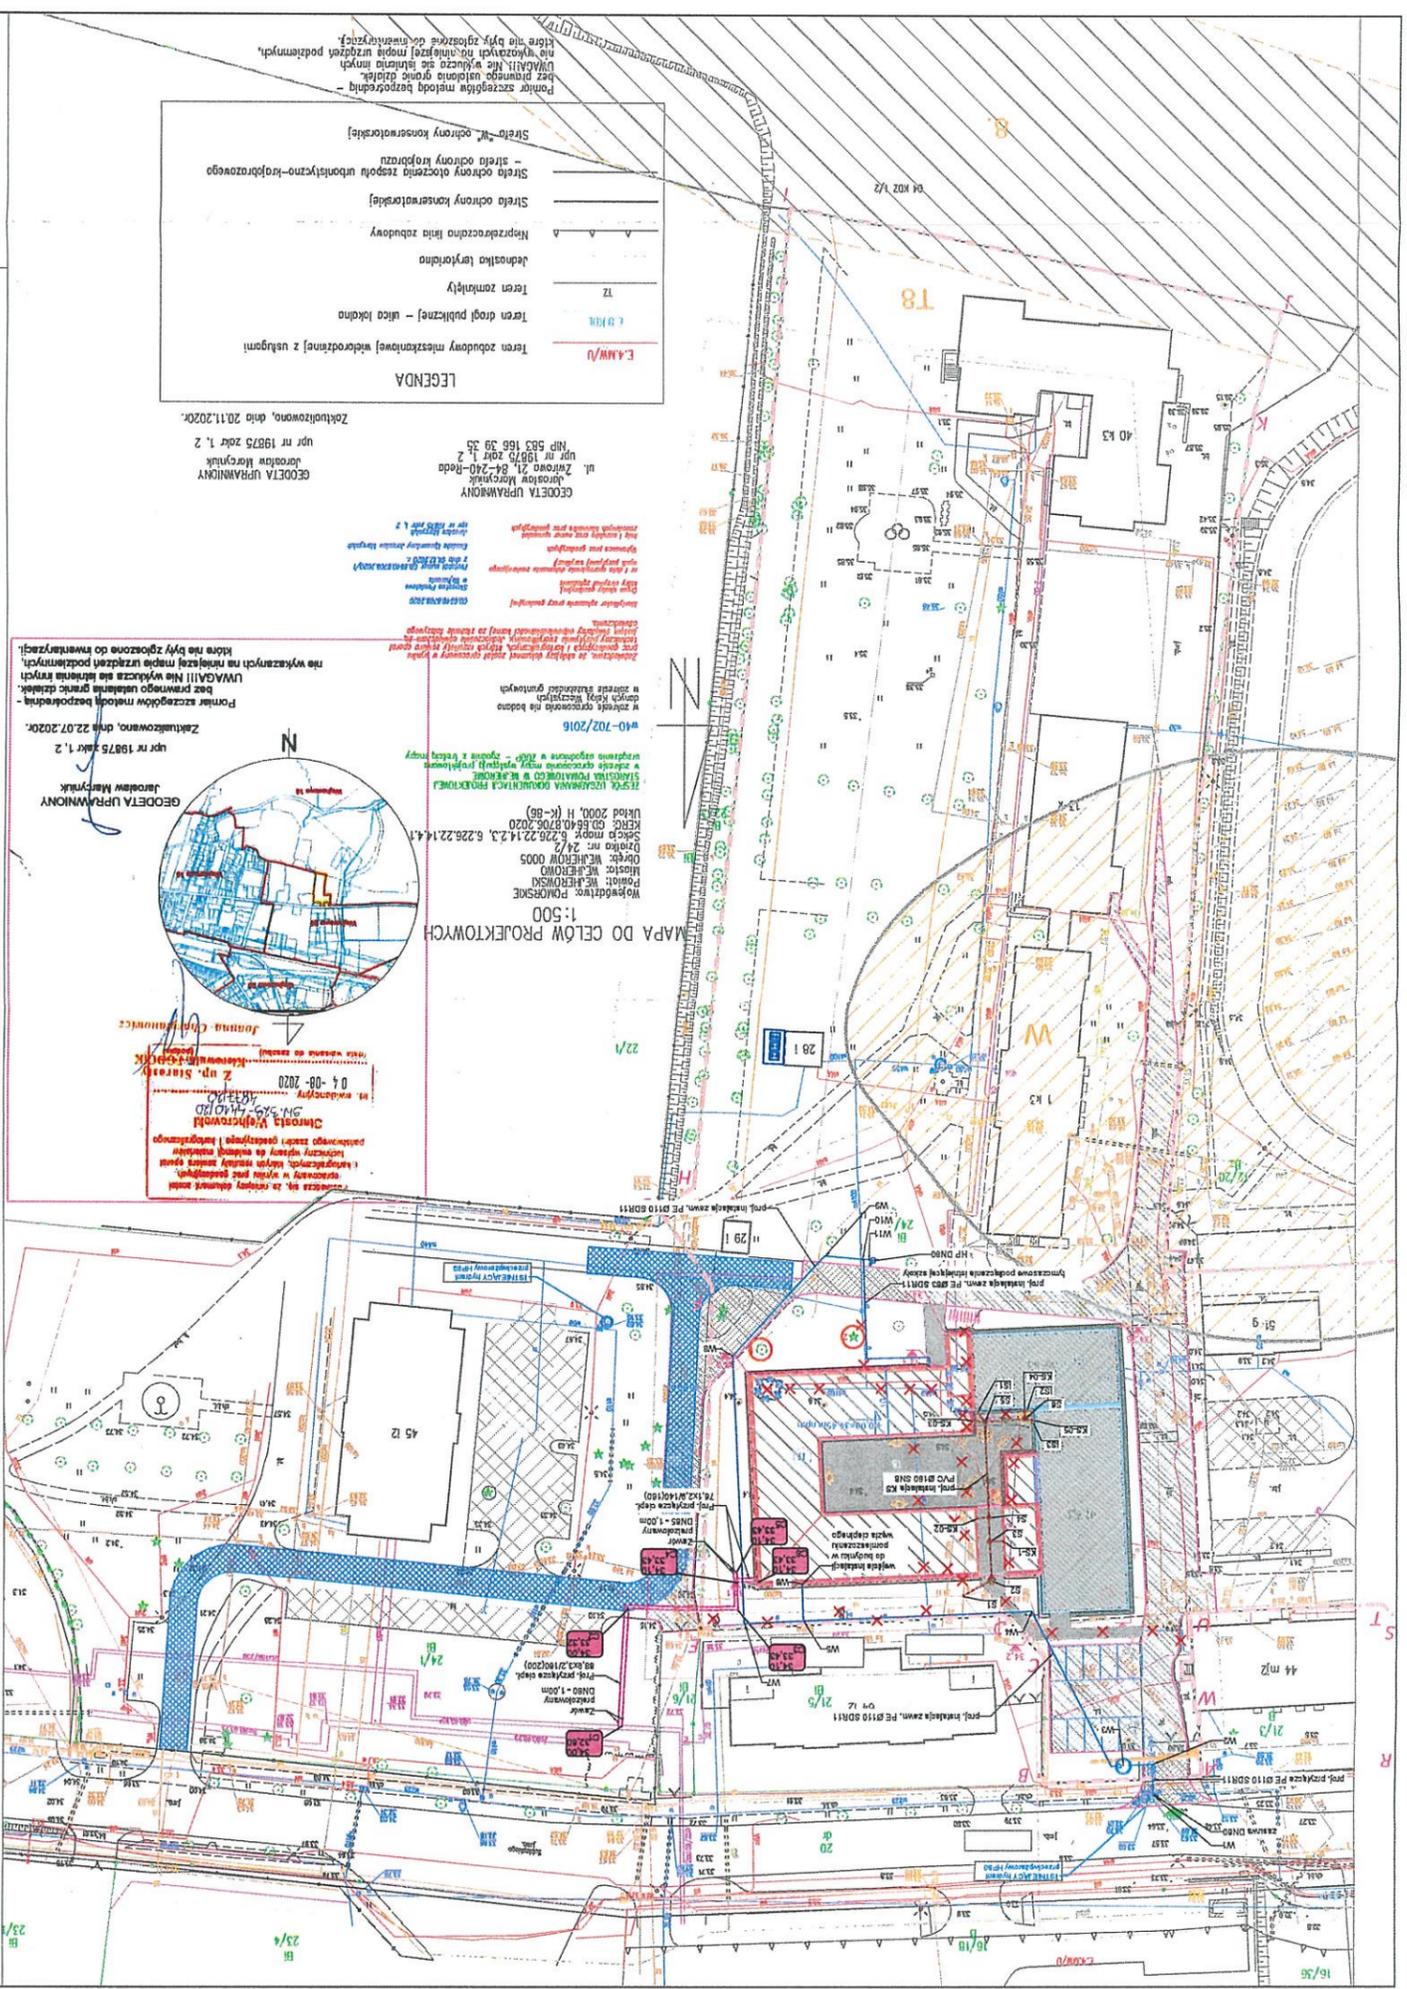

LEGENDA

- Strefa ochrony krajobrazu
- Strefa „W” ochrony konserwatorskiej

Geodeta Uprawniony
NIP 583 168 39 35
upr nr 19875 zokr 1, 2
upr nr 19875 zokr 1, 2
Zakładzono, dnia 20.11.2020r.

MAPA DO CELÓW PROJEKTOWYCH
1:500




